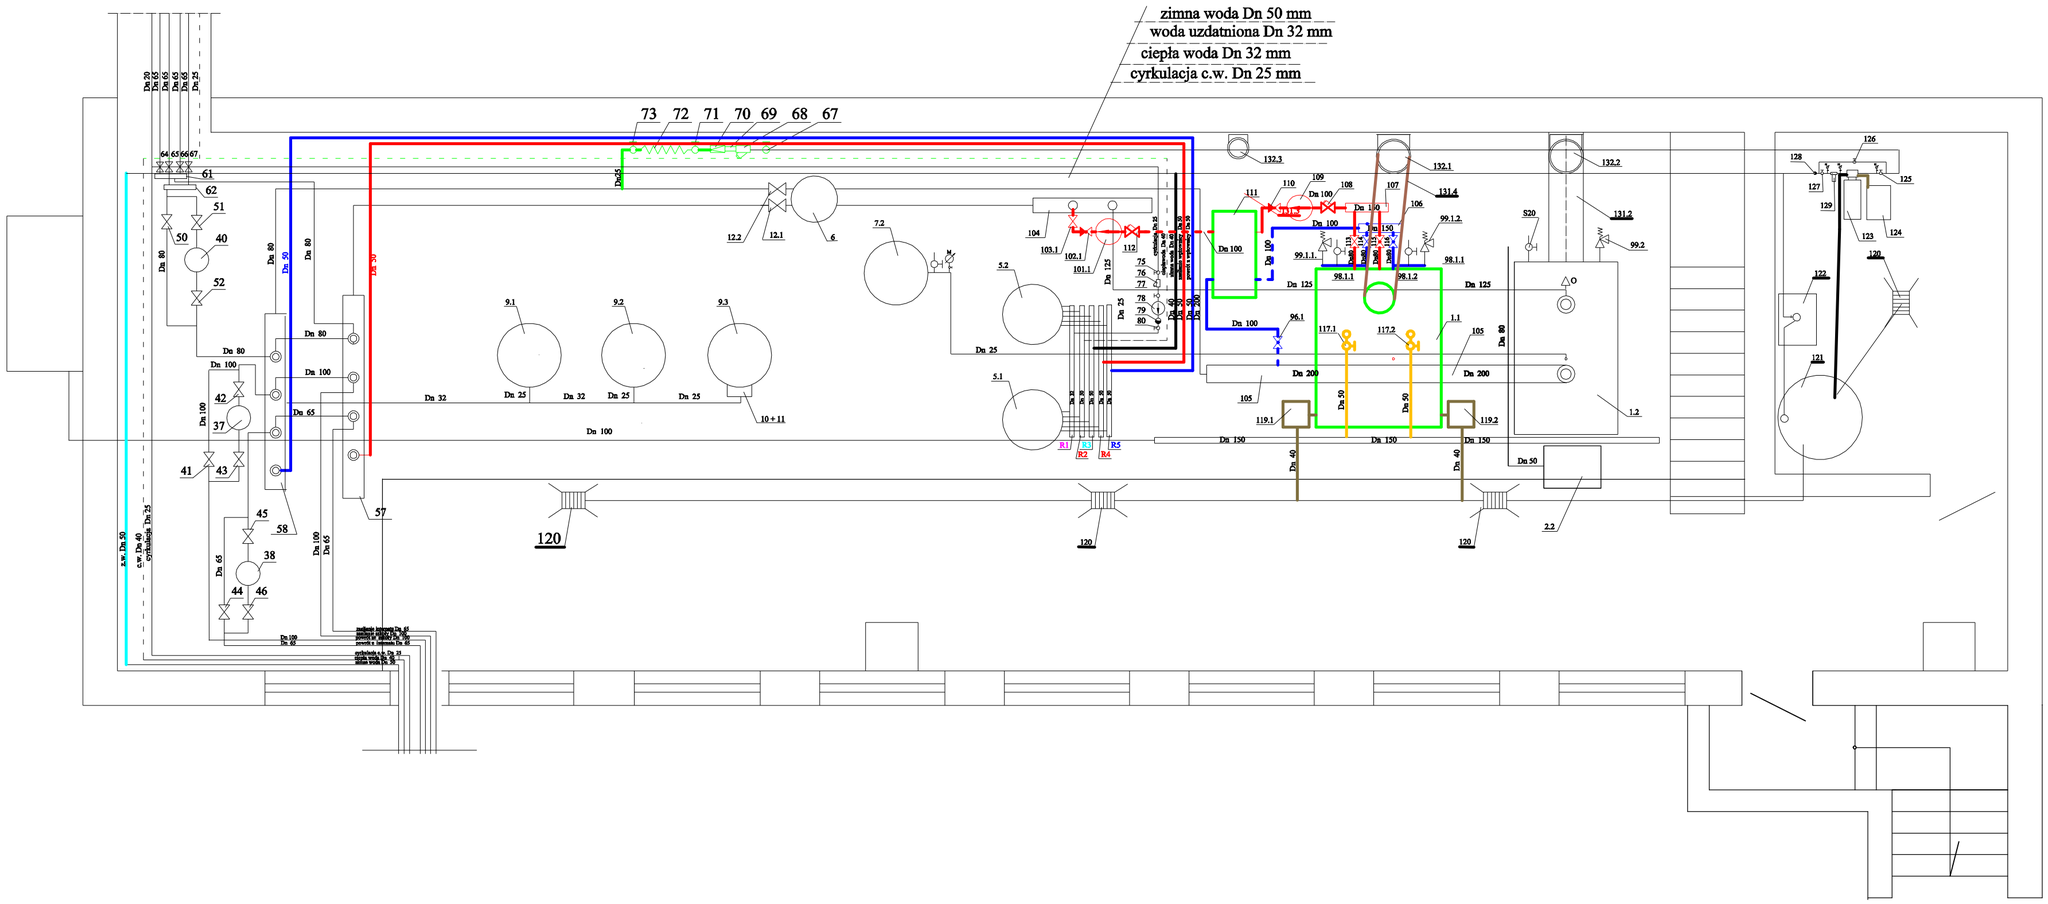


PRZEDSIĘBIORSTWO HANDLOWO - USŁUGOWE Andrzej Frącek				
Inwestor:	Zespół Szkół Zawodowych Nr 1 w Dęblinie			
Obiekt:	Kotłownia gazowa			
Adres bud.	08 - 530 Dęblin ul. Tysiąclecia 3			
Temat opracowania:	P.B. modernizacji kotłowni gazowej Rzut poziomy kotłowni- po modernizacji.		Skala:	1 : 50
			Nr rys.	6
Funkcja:	Tyt. zaw. imię i nazw.	Nr upr.	Data:	Podpis:
Projektował:	mgr inż. Jacenty Jarocki	2314/Lb/74	2018.08.	
Opracował:	mgr inż. Andrzej Frącek	1812/Lb/92	2018.08.	
Sprawdził:	mgr inż. Stefan Słowak		2018.08.	